

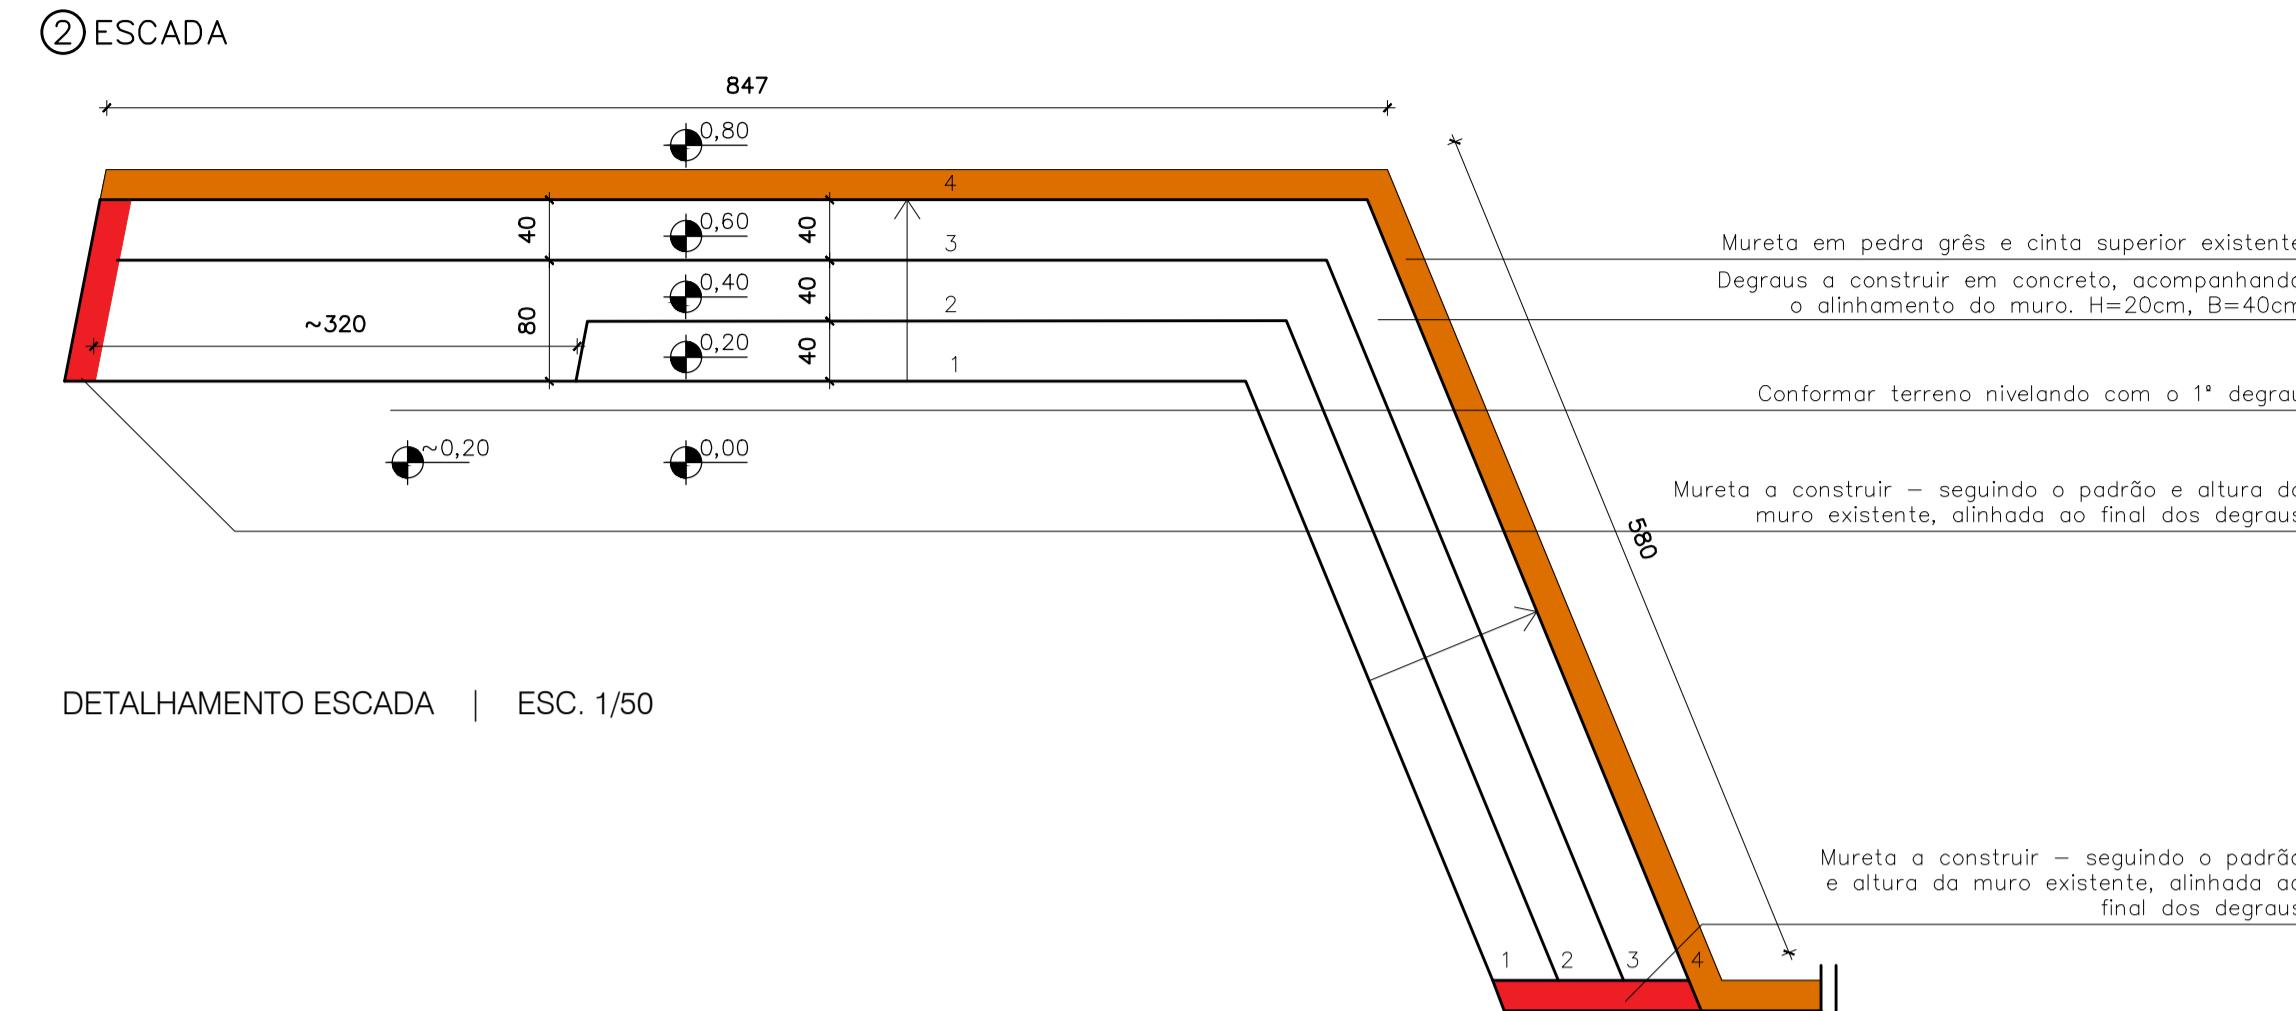


DETALHAMENTO TOTEM | ESC. 1/50

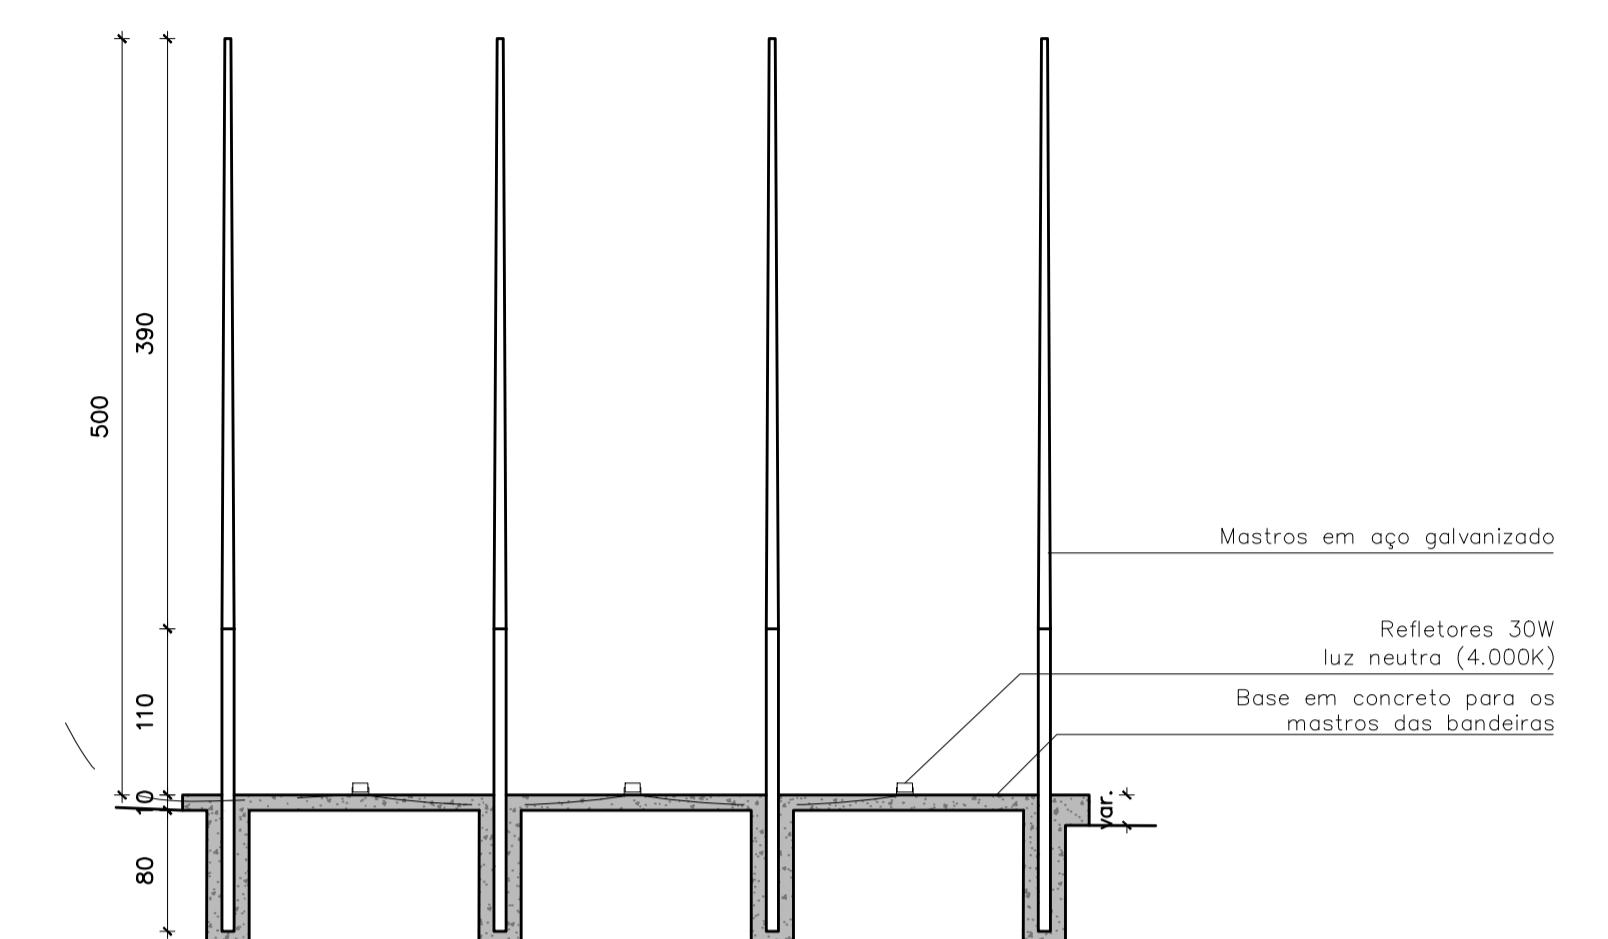


DETALHAMENTO ESCADA | ESC. 1/50

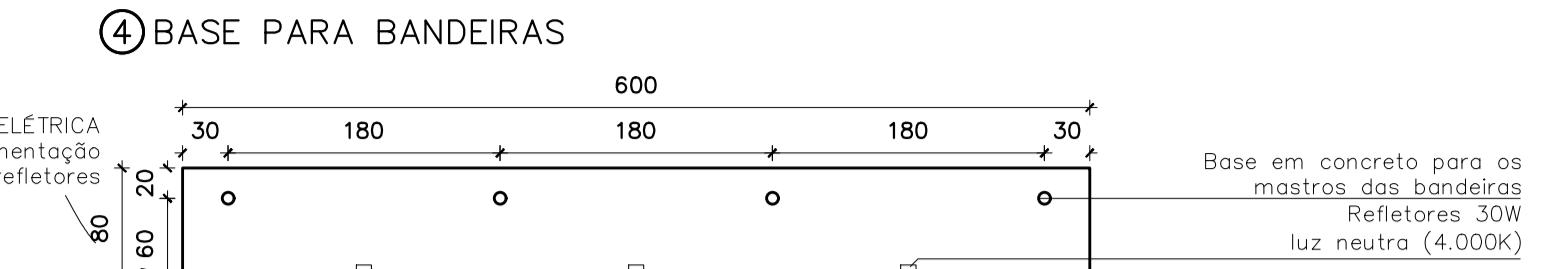


DETALHAMENTO BASE PARA BANDEIRA | ESC. 1/50

③ JARDIM - ESPAÇO CÍVICO

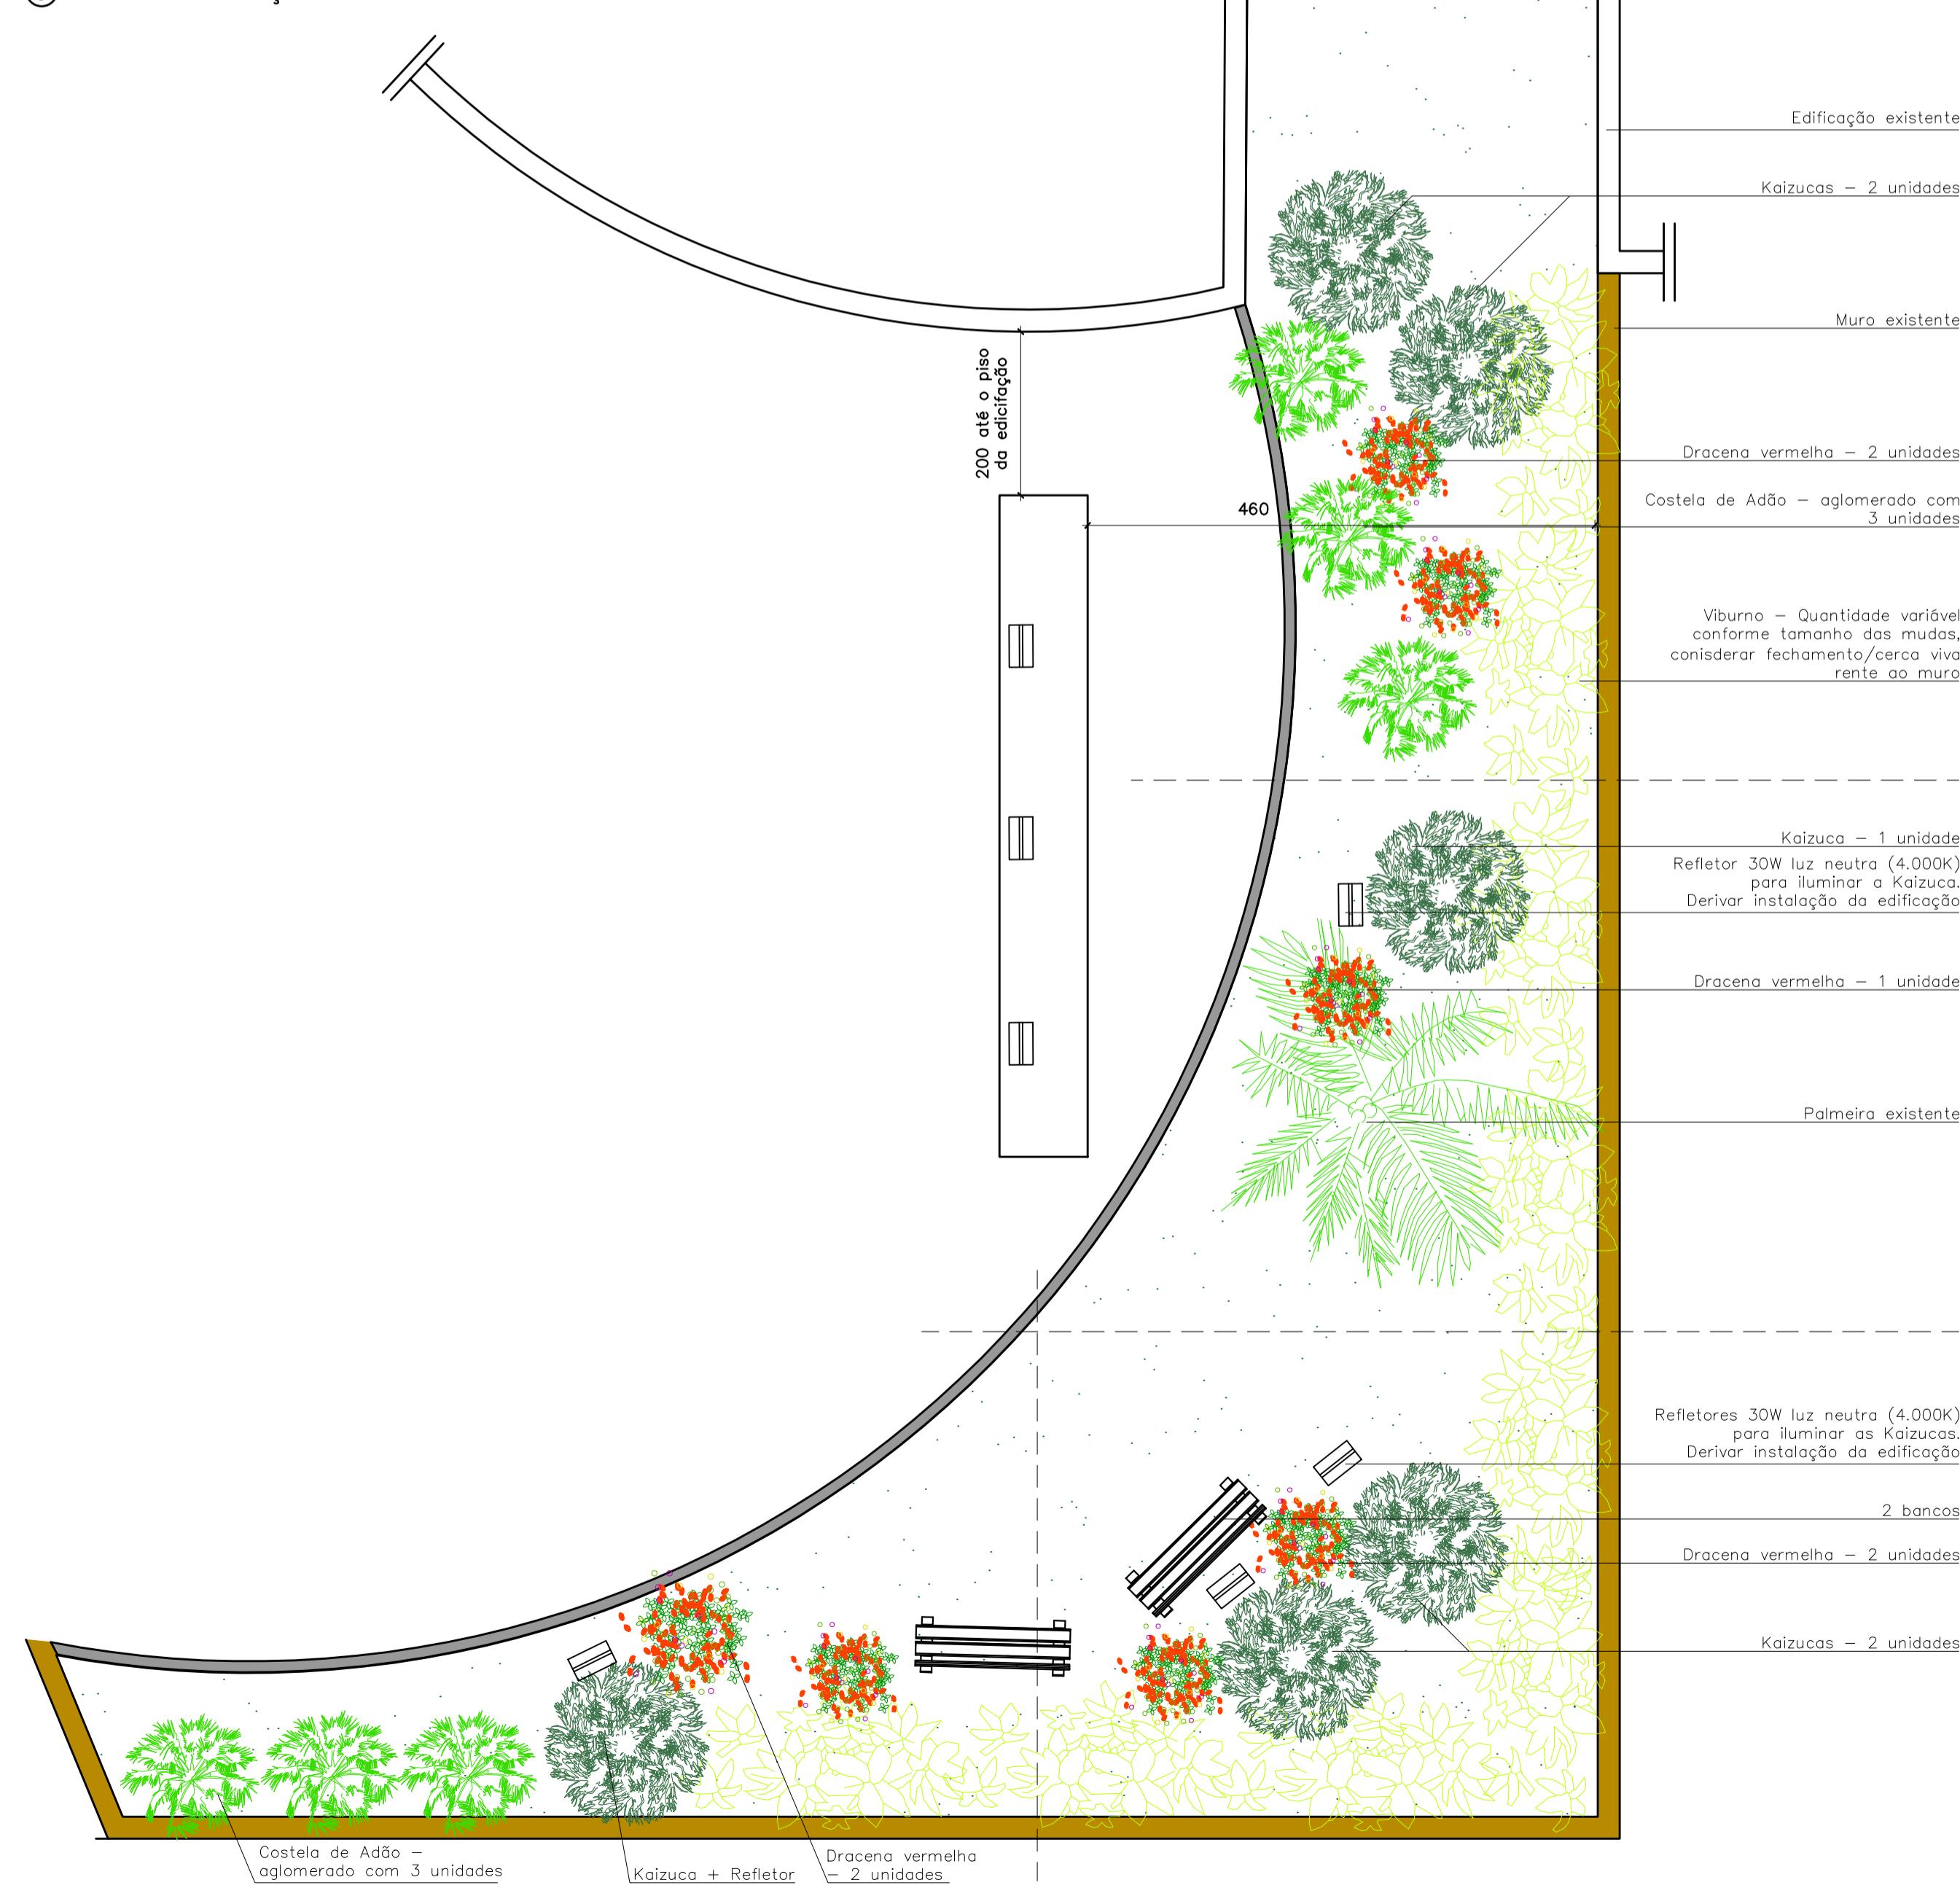


DETALHAMENTO JARDIM ESPAÇO CÍVICO | ESC. 1/50

⑤ VAGA ESTACIONAMENTO PCD

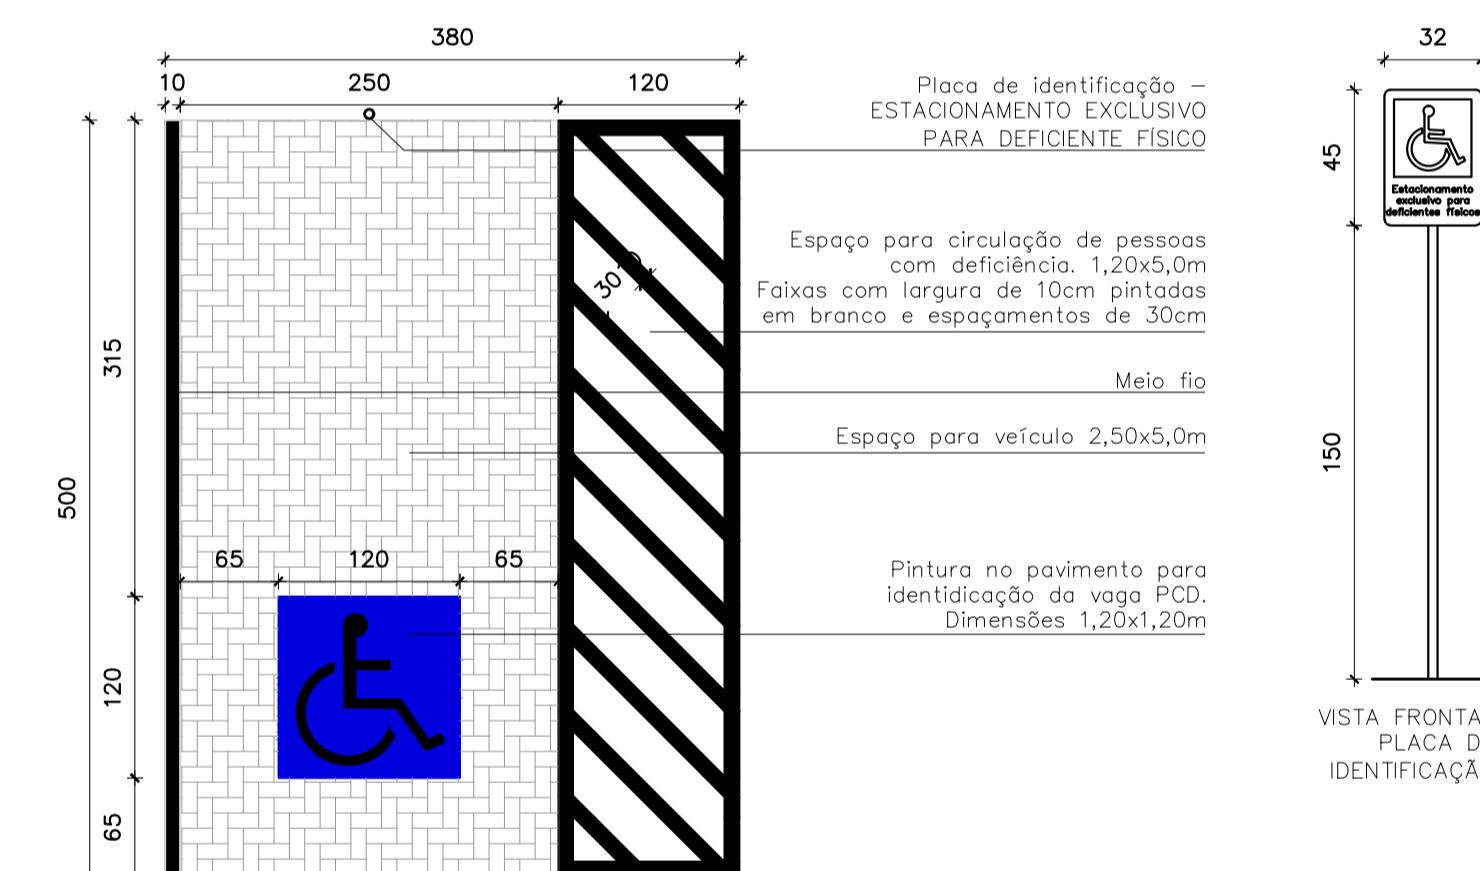

DETALHAMENTO VAGA ESTACIONAMENTO ADAPTADA | ESC. 1/50

⑥ PAVIMENTO INTERTRAVADO - ACESSIBILIDADE

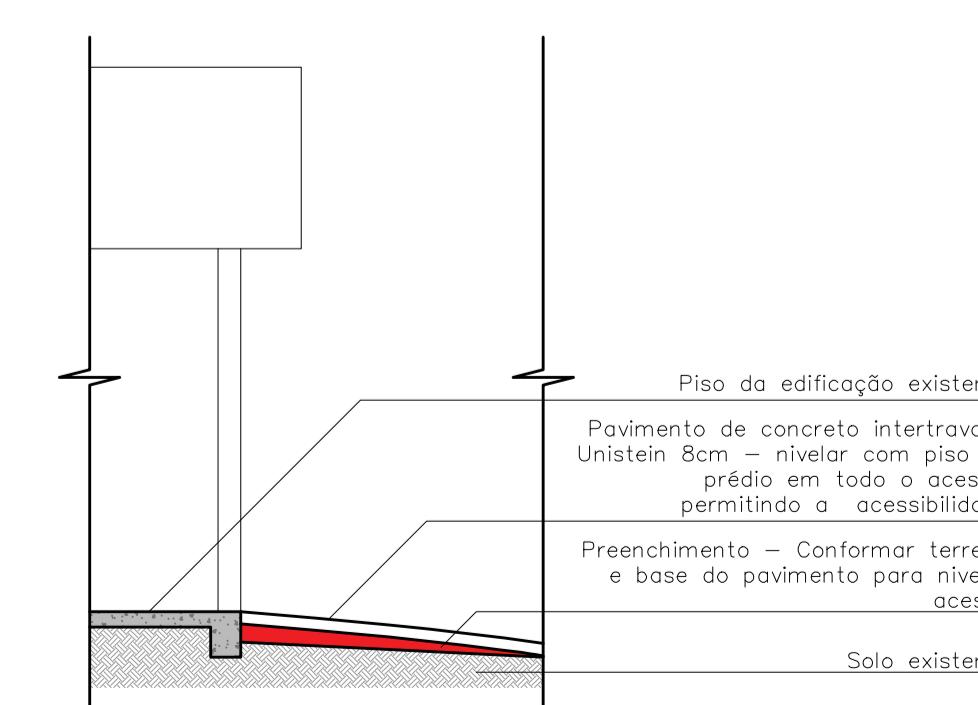

DETALHAMENTO ACESSIBILIDADE | ESC. 1/50

FORMATTO Arquitetura. Engenharia 		arg. Jéssica Tamara Schwartz CAU RS A147411-1 eng. civil Mônica Bergonzi CREA RS 230311 51 99598 5644 51 99632 7905 formato.arq.eng@gmail.com
PROJETO/OBRA	PISAGISMO - PÁTIO CÂMARA DE VEREADORES DE FAZENDA VILANOVA	ÁREA 3.631,36 m ²
ENDERÉCOS	Rua Porto Alegre, 485, Centro, Fazenda Vilanova RS	ESCALA Indicada
PROPRIETÁRIOS	CÂMARA MUNICIPAL DE VEREADORES DE FAZENDA VILANOVA	CRÉDITO 10.730.223/0001-68
DISCRIMINAÇÃO	DETALHAMENTOS	DATA AGOSTO/2024
DETALHAMENTOS		DESENHO Tamaral/Mônica
		PRANCHA 03
		REVISÃO R.00
PROPRIETÁRIO		RESPONSÁVEL TÉCNICO